



Bozen/ Bolzano, 21.03.2023

ECO ERIDANIA SPA

Via Siemens 4/a

39100 Bolzano

Ufficio.tecnico@pec.ecoeridania.it

Comune di Bolzano

Vicolo Gumer 7

39100 Bolzano

Zur Kenntnis: Ufficio Gestione rifiuti
Per conoscenza: Ufficio Tutela acque
Ufficio Aria e rumore

Eco Eridania AG

Nicht wesentliche Änderung der integrierten Umweltgenehmigung der Behandlungsanlage für gefährliche und nicht gefährliche Sonderabfälle ECO ERIDANIA, Bozen vom 3. August 2022 Nr. 36-224

Die integrierte Umweltgenehmigung Nr. 36-224 für die Abfallbehandlungsanlage Eco Eridania AG wurde am 3. August 2022 erlassen und am 27. Oktober 2022 aufgrund der Mitteilung einer nicht wesentlichen Änderung angepasst.

Am 2. März 2023 hat die Firma Eco Eridania AG das Ansuchen für eine nicht wesentliche Änderung der Genehmigung betreffend einer nicht überdachten Lagerflächen und Erhöhung der Lagervolumen in Zone 7.

Am 15. März 2023 hat die Dienststellenkonferenz im Umweltbereich zur oben genannten Änderung der integrierte Umweltgenehmigung der Eco Eridania AG, Nr. 36-224 ein positives Gutachten abgegeben.

Die Landesagentur für Umwelt und Klimaschutz

ändert

Eco Eridania SPA

Modifica non sostanziale dell'autorizzazione integrata ambientale dell'impianto trattamento rifiuti speciali pericolosi e non pericolosi ECO ERIDANIA, Bolzano del 3 agosto 2022 n. 36-224

L'autorizzazione integrata ambientale n.36-224 per l'impianto trattamento rifiuti della Eco Eridania SPA è stata rilasciata in data 3 agosto 2022 e in seguito alla comunicazione di modifica non sostanziale aggiornata in data 27 ottobre 2022.

In data 2 marzo 2023 la ditta Eco Eridania SPA ha presentato la domanda di modifica dell'autorizzazione relativa alla creazione di una zona stoccaggio scoperta esterna e aumento del volume di stoccaggio in zona 7.

In data 15 marzo 2023 la Conferenza di servizi in materia ambientale ha dato parere positivo alla modifica di cui sopra dell'autorizzazione integrata ambientale dell'impianto della Eco Eridania SPA n. 36-224.

L'Agenzia provinciale per l'ambiente e la tutela del clima

modifica



die integrierte Umweltgenehmigung der Abfallbehandlungsanlage Eco Eridania Nr. 36-224, wie folgt:

d) BEREICH ABFALL

2. Die Abfälle dürfen ausschließlich auf den in der **Planunterlage Nr.1. Revision Jänner 2023** (Mitteilung einer nicht wesentlichen Änderung der integrierten Umweltgenehmigung der Fa. ECO-ERIDANIA AG vom 02.03.2023) vorgesehenen Flächen gelagert werden.

Der Anhang B *Lageplan mit Lagerflächen* wird mit der Planunterlage Nr.1.Rev Jänner 2023 ersetzt.

Die von diesem Verwaltungsakt nicht geänderten Vorschriften der integrierten Umweltgenehmigung vom 3. August 2022, Nr. 36-224 bleiben aufrecht.

Gegen die gegenständliche Verwaltungsmaßnahme kann Beschwerde bei der Landesregierung innerhalb von 45 Tagen oder beim Verwaltungsgericht innerhalb vom 60 Tagen ab dem Tag der Zustellung desselben Aktes, oder der Mitteilung des Aktes im Verwaltungsweg eingereicht werden.

l'autorizzazione integrata ambientale dell'impianto trattamento Eco Eridania n. 36-224, come segue:

d) SETTORE RIFIUTI

2. I rifiuti possono essere stoccati esclusivamente presso le aree indicate nella planimetria di cui alla **tavola n.1. revisione gennaio 2023** (domanda di modifica non sostanziale dell'autorizzazione integrata ambientale della ditta ECO-ERIDANIA SPA del 02.03.2023).

L'allegato B *Planimetria generale con aree di stoccaggio* viene sostituito con la tavola 1 rev. gennaio 2023.

Restano confermate le prescrizioni dell'autorizzazione integrata ambientale del 3 agosto 2022 n. 36-224 non modificate dal presente provvedimento.

Contro il presente provvedimento è ammesso ricorso alla Giunta provinciale nel termine di 45 giorni o al Tribunale Amministrativo Regionale entro 60 giorni dalla data della notificazione o comunicazione in via amministrativa dello stesso.


Der Direktor der Landesagentur für Umwelt
Il direttore dell'Agenzia provinciale per l'ambientale
Flavio Ruffini

(mit digitaler Unterschrift unterzeichnet / sottoscritto con firma digitale)


Anlage/Allegato

Anhang B der integrierten Umweltgenehmigung (*Lageplan mit Lagerflächen Revision Jänner 2023*)
Allegato B dell'autorizzazione integrata ambientale (*Planimetria generale con aree di stoccaggio tavola n.1 revisione gennaio 2023*)


Anhang B	Allegato B
<i>Lageplan mit Lagerflächen</i>	<i>Planimetria generale con aree di stoccaggio</i>

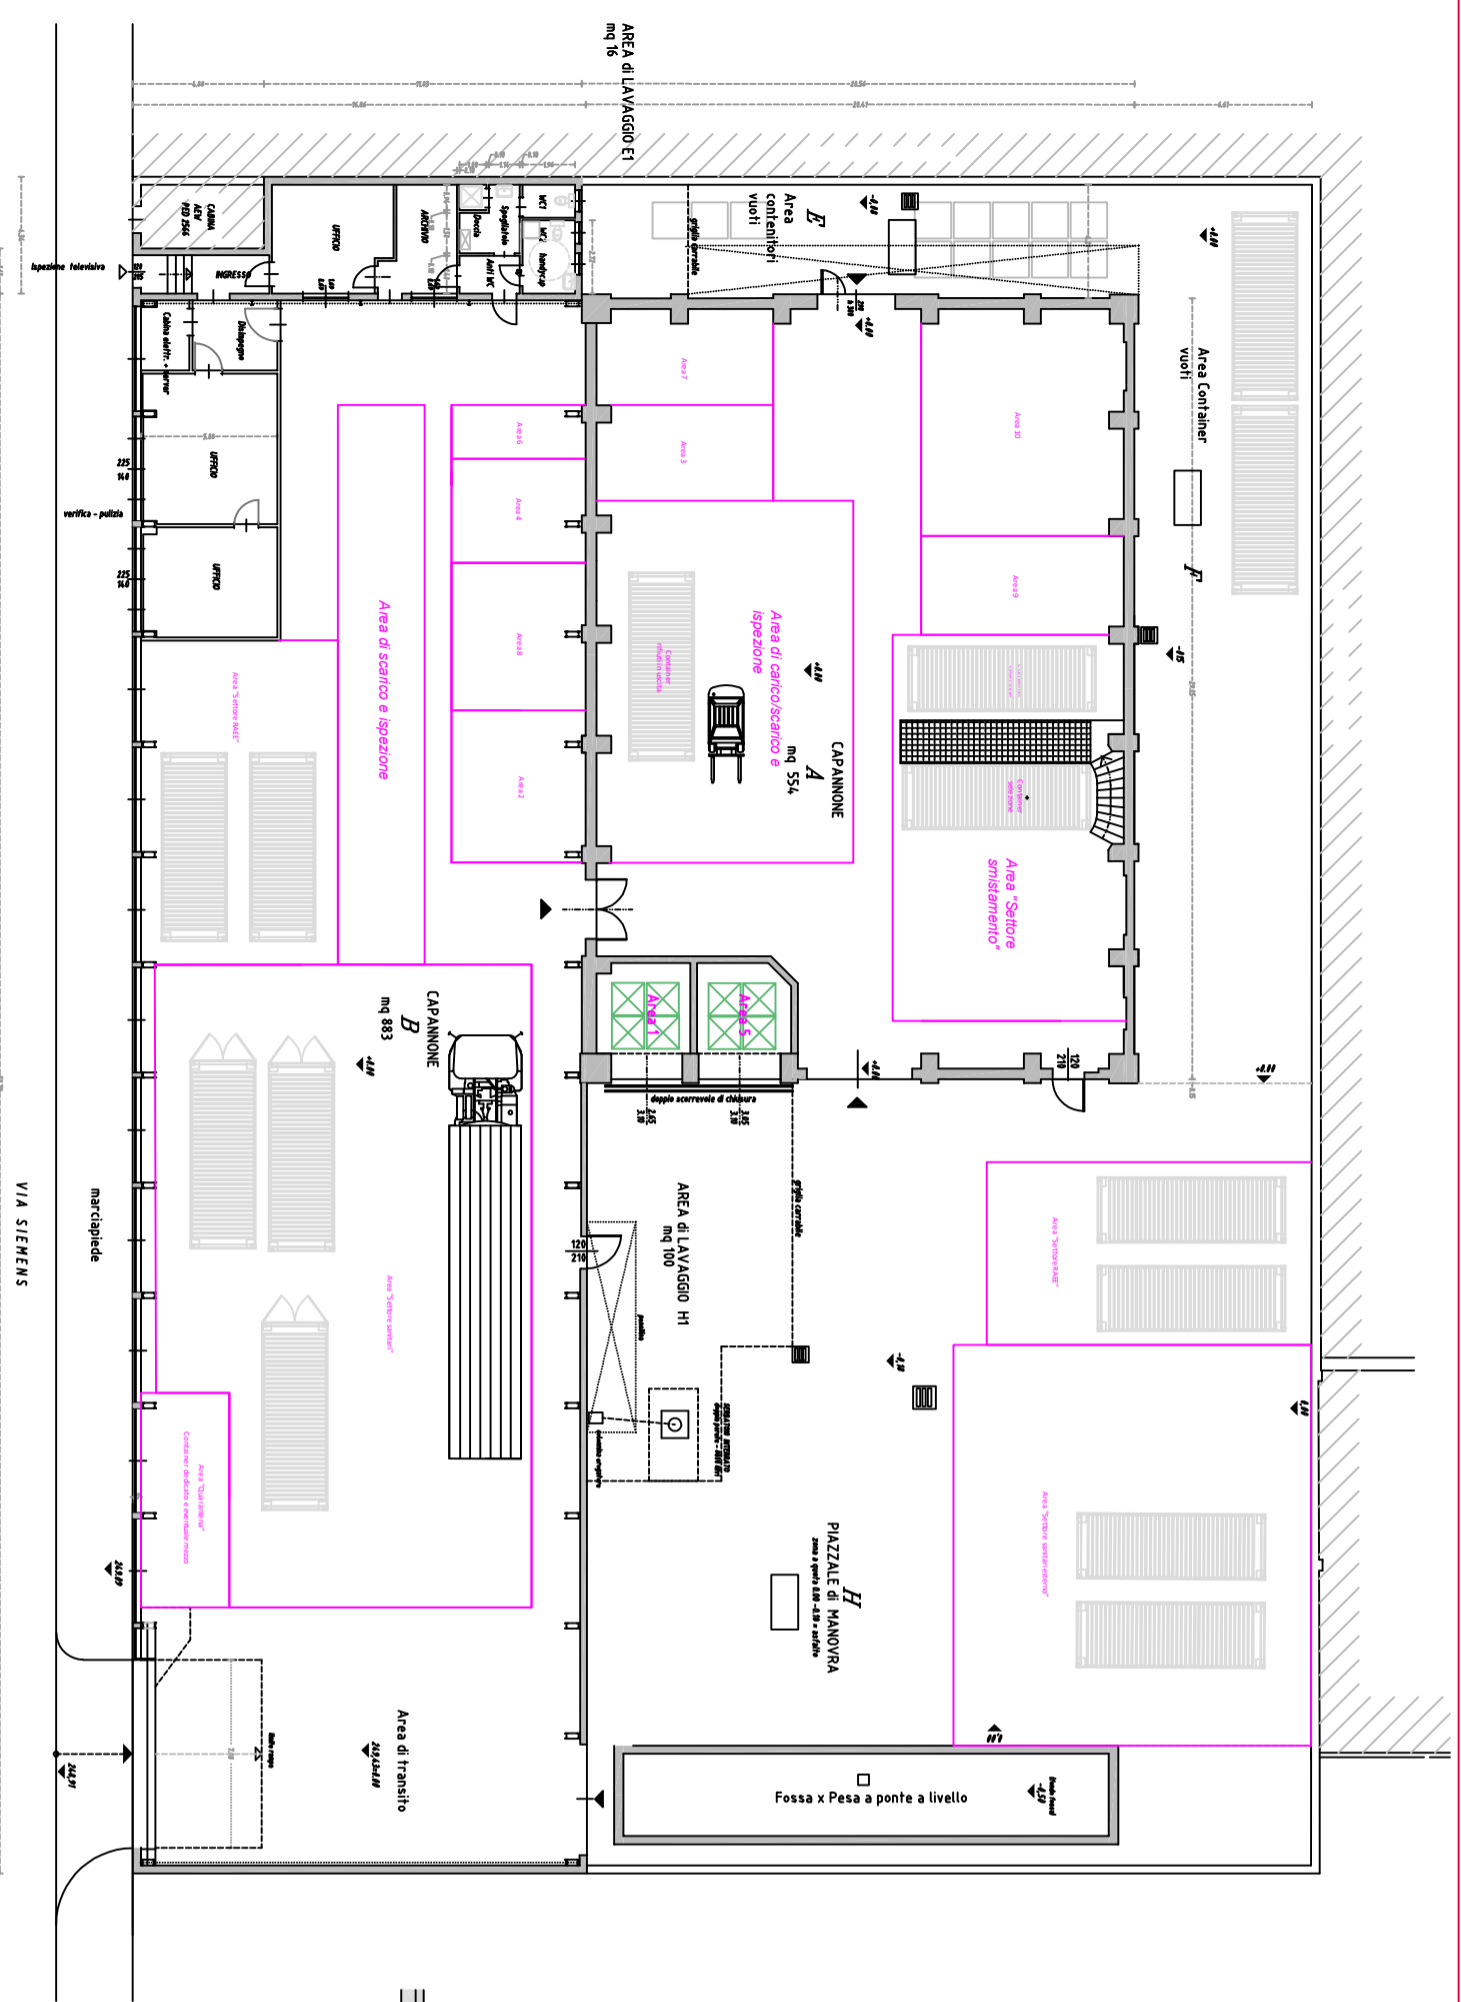

Deposito di solventi - pianta
Scala 1:50

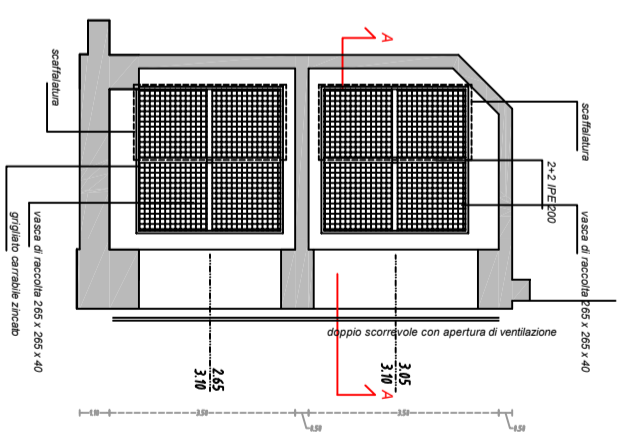

Sezione A-A
Scala 1:50

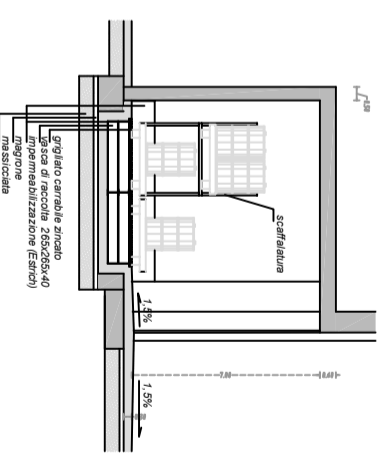

Denominazione area	Operazioni	Caratteristiche dell'area	Materiale	Superficie (m ²)	Capacità (m ³)	Peso (ton)
Area 1	R30/SR/2013	Barriera - REI 120	Fuochi, urto, cadute	10	8	8
Area 2	R30/SR/2013	Area coperta impermeabilizzata, superficie protetta con membrana specifica	Corrosivi, liquidi, calore	28	28	20
Area 3	R30/SR/2013	Area coperta impermeabilizzata	Biglietti, liquidi, calore	24	40	15
Area 4	R30/SR/2013	Area coperta impermeabilizzata	Corrosivi, liquidi, calore	20	15	15
Area 5	R30/SR/2013	Barriera - REI 120	Fuochi, urto, cadute	10	8	8
Area 6	R30/SR/2013	Area coperta impermeabilizzata	Scorie	10	12	8
Area 7	R30/SR/2013	Area coperta impermeabilizzata	Fuochi, urto, calore, biglietti	24	20	10
Area 8	R30/SR/2013	Area coperta impermeabilizzata	Fuochi, urto, calore	28	20	20
Area 9	R30/SR/2013	Area coperta impermeabilizzata	n.1 Container in coll.	28	30	10
Area 10	R30/SR/2013	Area coperta impermeabilizzata	Fuochi, urto, calore, biglietti	80	60	20
Settore sottostante	R30/SR/2013	Area coperta impermeabilizzata	n.2 Container in coll. su pilastri	123	120	20
Settore REE1	R13	Area coperta impermeabilizzata	n.1 Bordo e n.3 container o n.2 Bordo o parete su pedana	81	60	30
Settore REE2	R13	Area coperta impermeabilizzata	n.2 Container o cassero o container	81	60	30
Settore Sottali	R30/S15	Area coperta impermeabilizzata	n.1 Bordo e n.3 container o n.2 Bordo o parete su pedana	324	200	10
Settore Sottali	R30/S15	Area coperta impermeabilizzata	Container o n.2 Bordo o parete su pedana	200	200	10
TOTALE				881	881	222

IL DIRETTORE TECNICO

ECO ERIDANIA S.P.A.
Via Werner Von Siemens, 4 - BOLZANO (BZ)



ECO ERIDANIA S.P.A.
Via Werner Von Siemens, 4 - BOLZANO (BZ)
MODIFICA NON SOSTANZIALE A.I.A.
Art. 20 del D. Lgs. 152/06 e s.m.l.

PLANIMETRIA GENERALE CON INDICAZIONE DELLE AREE DI STOCCAGGIO

ECO ERIDANIA S.P.A.
Via Werner Von Siemens, 4 - BOLZANO (BZ)
1:100

1

GEN. 2023