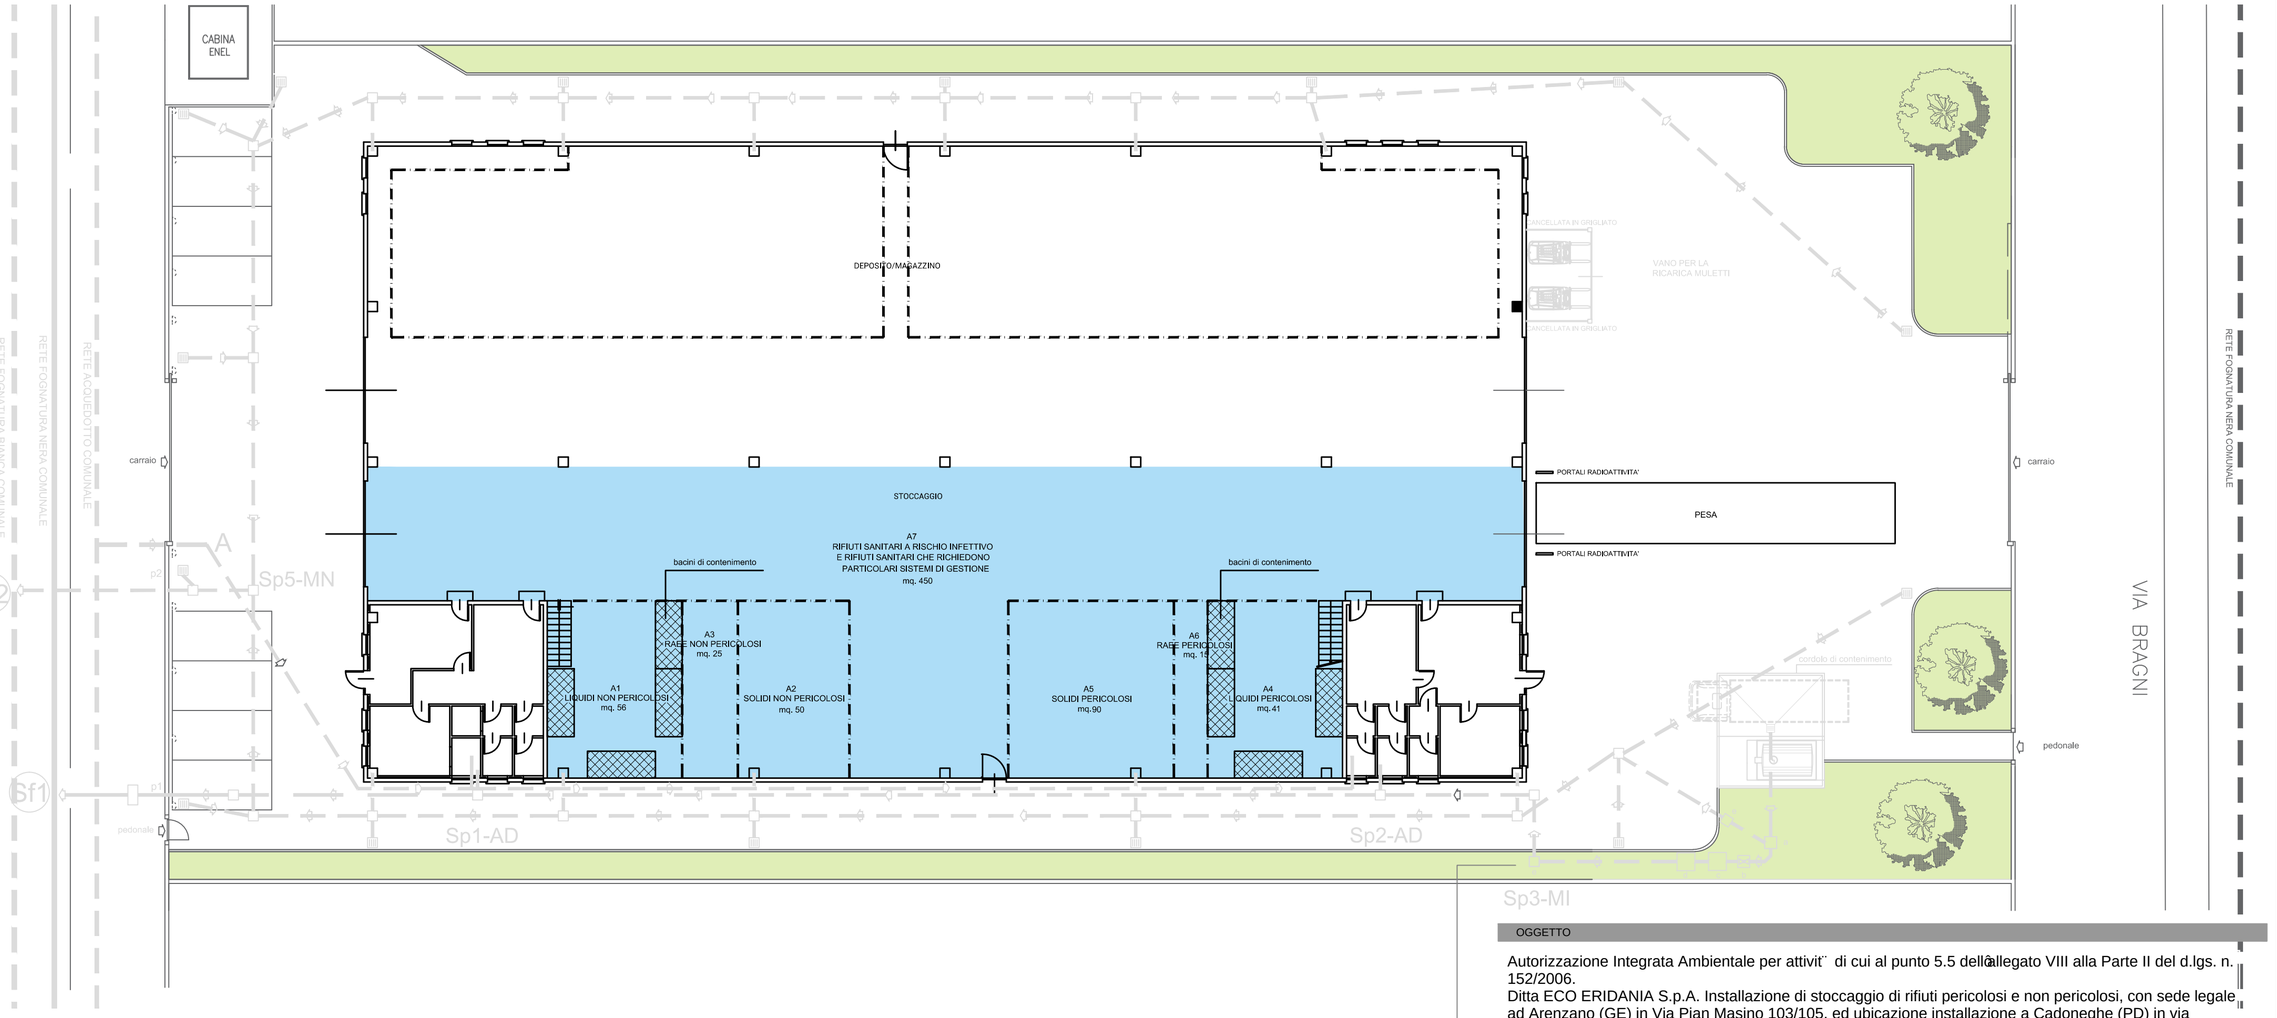

LEGENDA

A	PUNTO DI ALLACCIO ACQUEDOTTO
▥	CADITOIA GRIGLIATA

Sf1	SCARICO FINALE ACQUE NERE
Sf2	SCARICO FINALE ACQUE BIANCHE
pn	PUNTO IN CUI LA RETE DEGLI SCARICHI ESCE DAL PERIMETRO DELL'INSEDIAMENTO
Sp1/2-AD	SCARICO PARZIALE - servizi igienici
Sp3-MI	SCARICO PARZIALE - acque di prima pioggia provenienti dalla superficie scolante della piazzola antistante il distributore
Sp4-MN	SCARICO PARZIALE - acque di seconda pioggia provenienti dalla superficie scolante della piazzola antistante il distributore di gasolio ad uso autotrazione
Sp5-MN	SCARICO PARZIALE - acque meteoriche provenienti dai piazzali e dalla copertura del capannone

IMPIANTO DI TRATTAMENTO DELLE ACQUE METEORICHE DI PERTINENZA DELLA PIAZZOLA DEL DISTRIBUTORE DI GASOLIO AD USO PRIVATO

a. POZZETTO SEPARATORE
b. VALVOLA MOTORIZZATA CON ATTUATORE ELETTRICO
c. VASCA DI ACCUMULO E SEDIMENTAZIONE (0,20 m^3)
d. DISOLEATORE (classe I) e MISURATORE DI PORTATA
e. POZZETTO DI CAMPIONAMENTO

OGGETTO

Autorizzazione Integrata Ambientale per attivit¨ di cui al punto 5.5 dellôallegato VIII alla Parte II del d.lgs. n. 152/2006.
Ditta ECO ERIDANIA S.p.A. Installazione di stoccaggio di rifiuti pericolosi e non pericolosi, con sede legale ad Arenzano (GE) in Via Pian Masino 103/105, ed ubicazione installazione a Cadoneghe (PD) in via Thomas Edison 24.

COMMITTENTE

Eco Eridania S.p.A.
sede legale: via Pian Masino 103-105 - 16011 Arenzano (GE)
sede operativa: vvia Thomas Edison,24 - 35010 Cadoneghe (PD)

TECNICI

ORDINE INGEGNERI PROVINCIA CAGLIARI N. 3507 Dott. Ing. CRISTIAN AZARA

Data	Documento	
FEBBRAIO 2018	PLANIMETRIA GENERALE	
	D.D.D.A n. 212 del 21 dicembre 2016	UN
	Revisione: 00	Scala: 1:200