
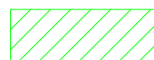



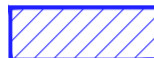

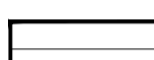











 
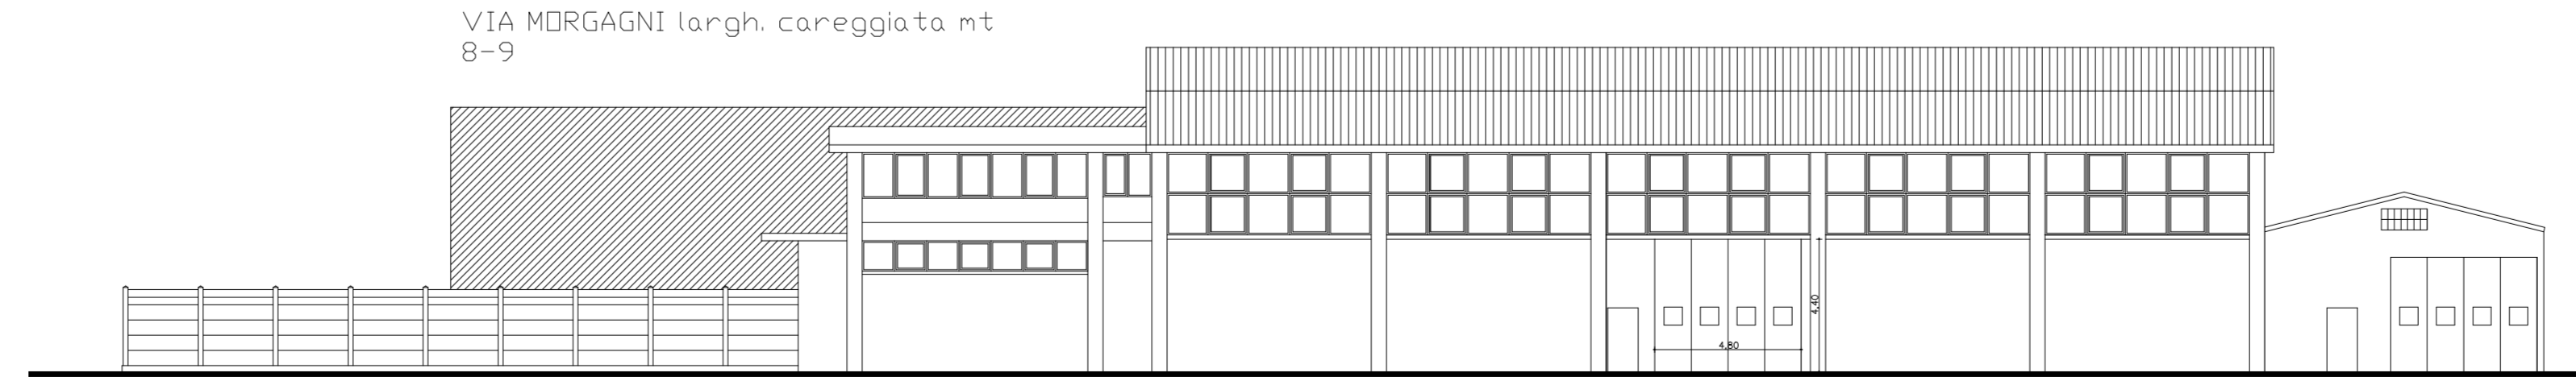
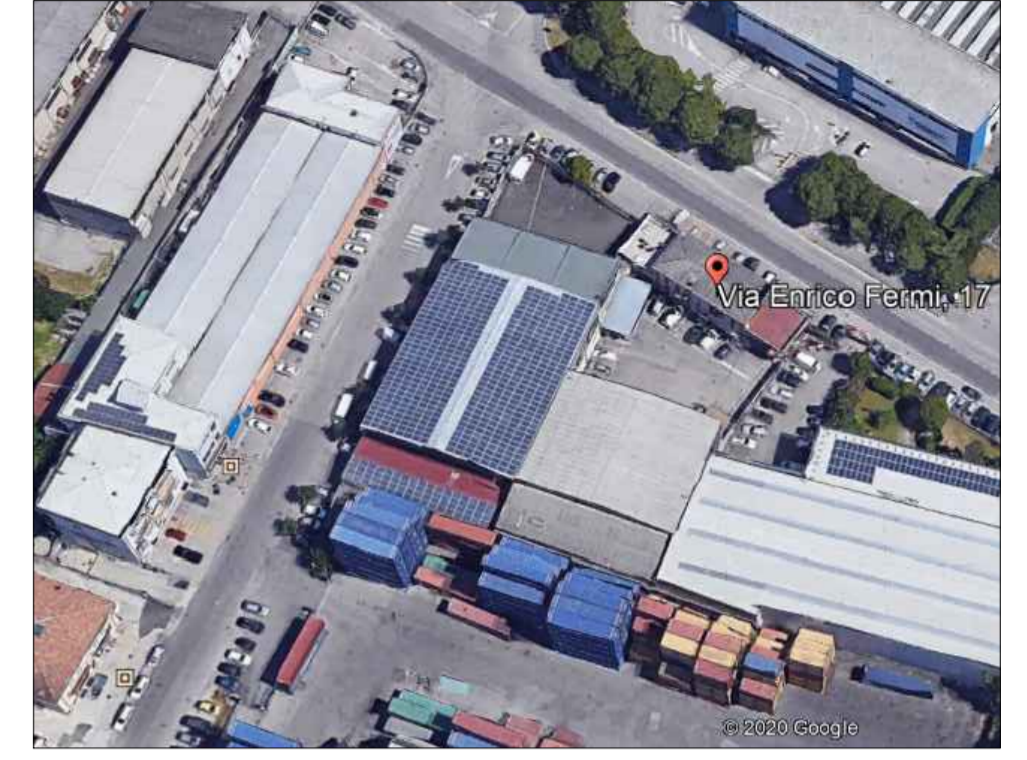
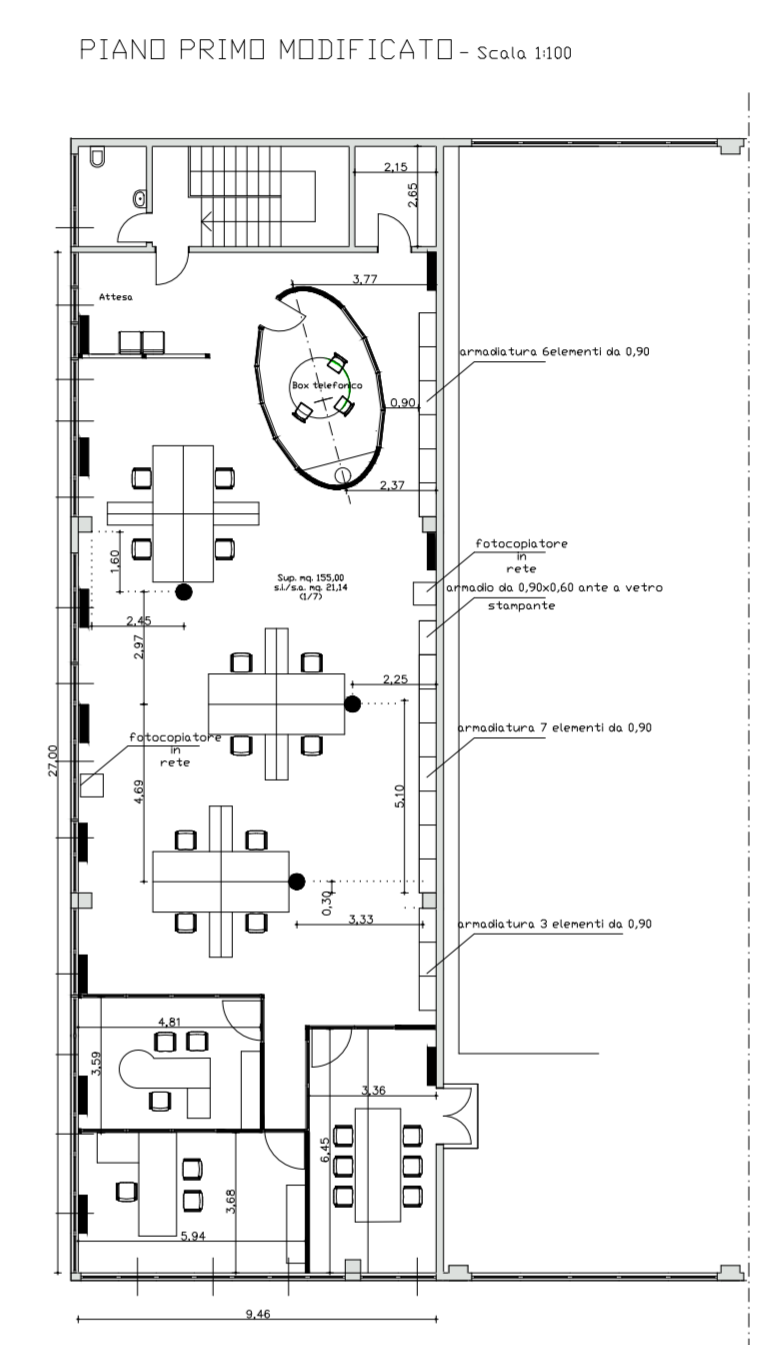
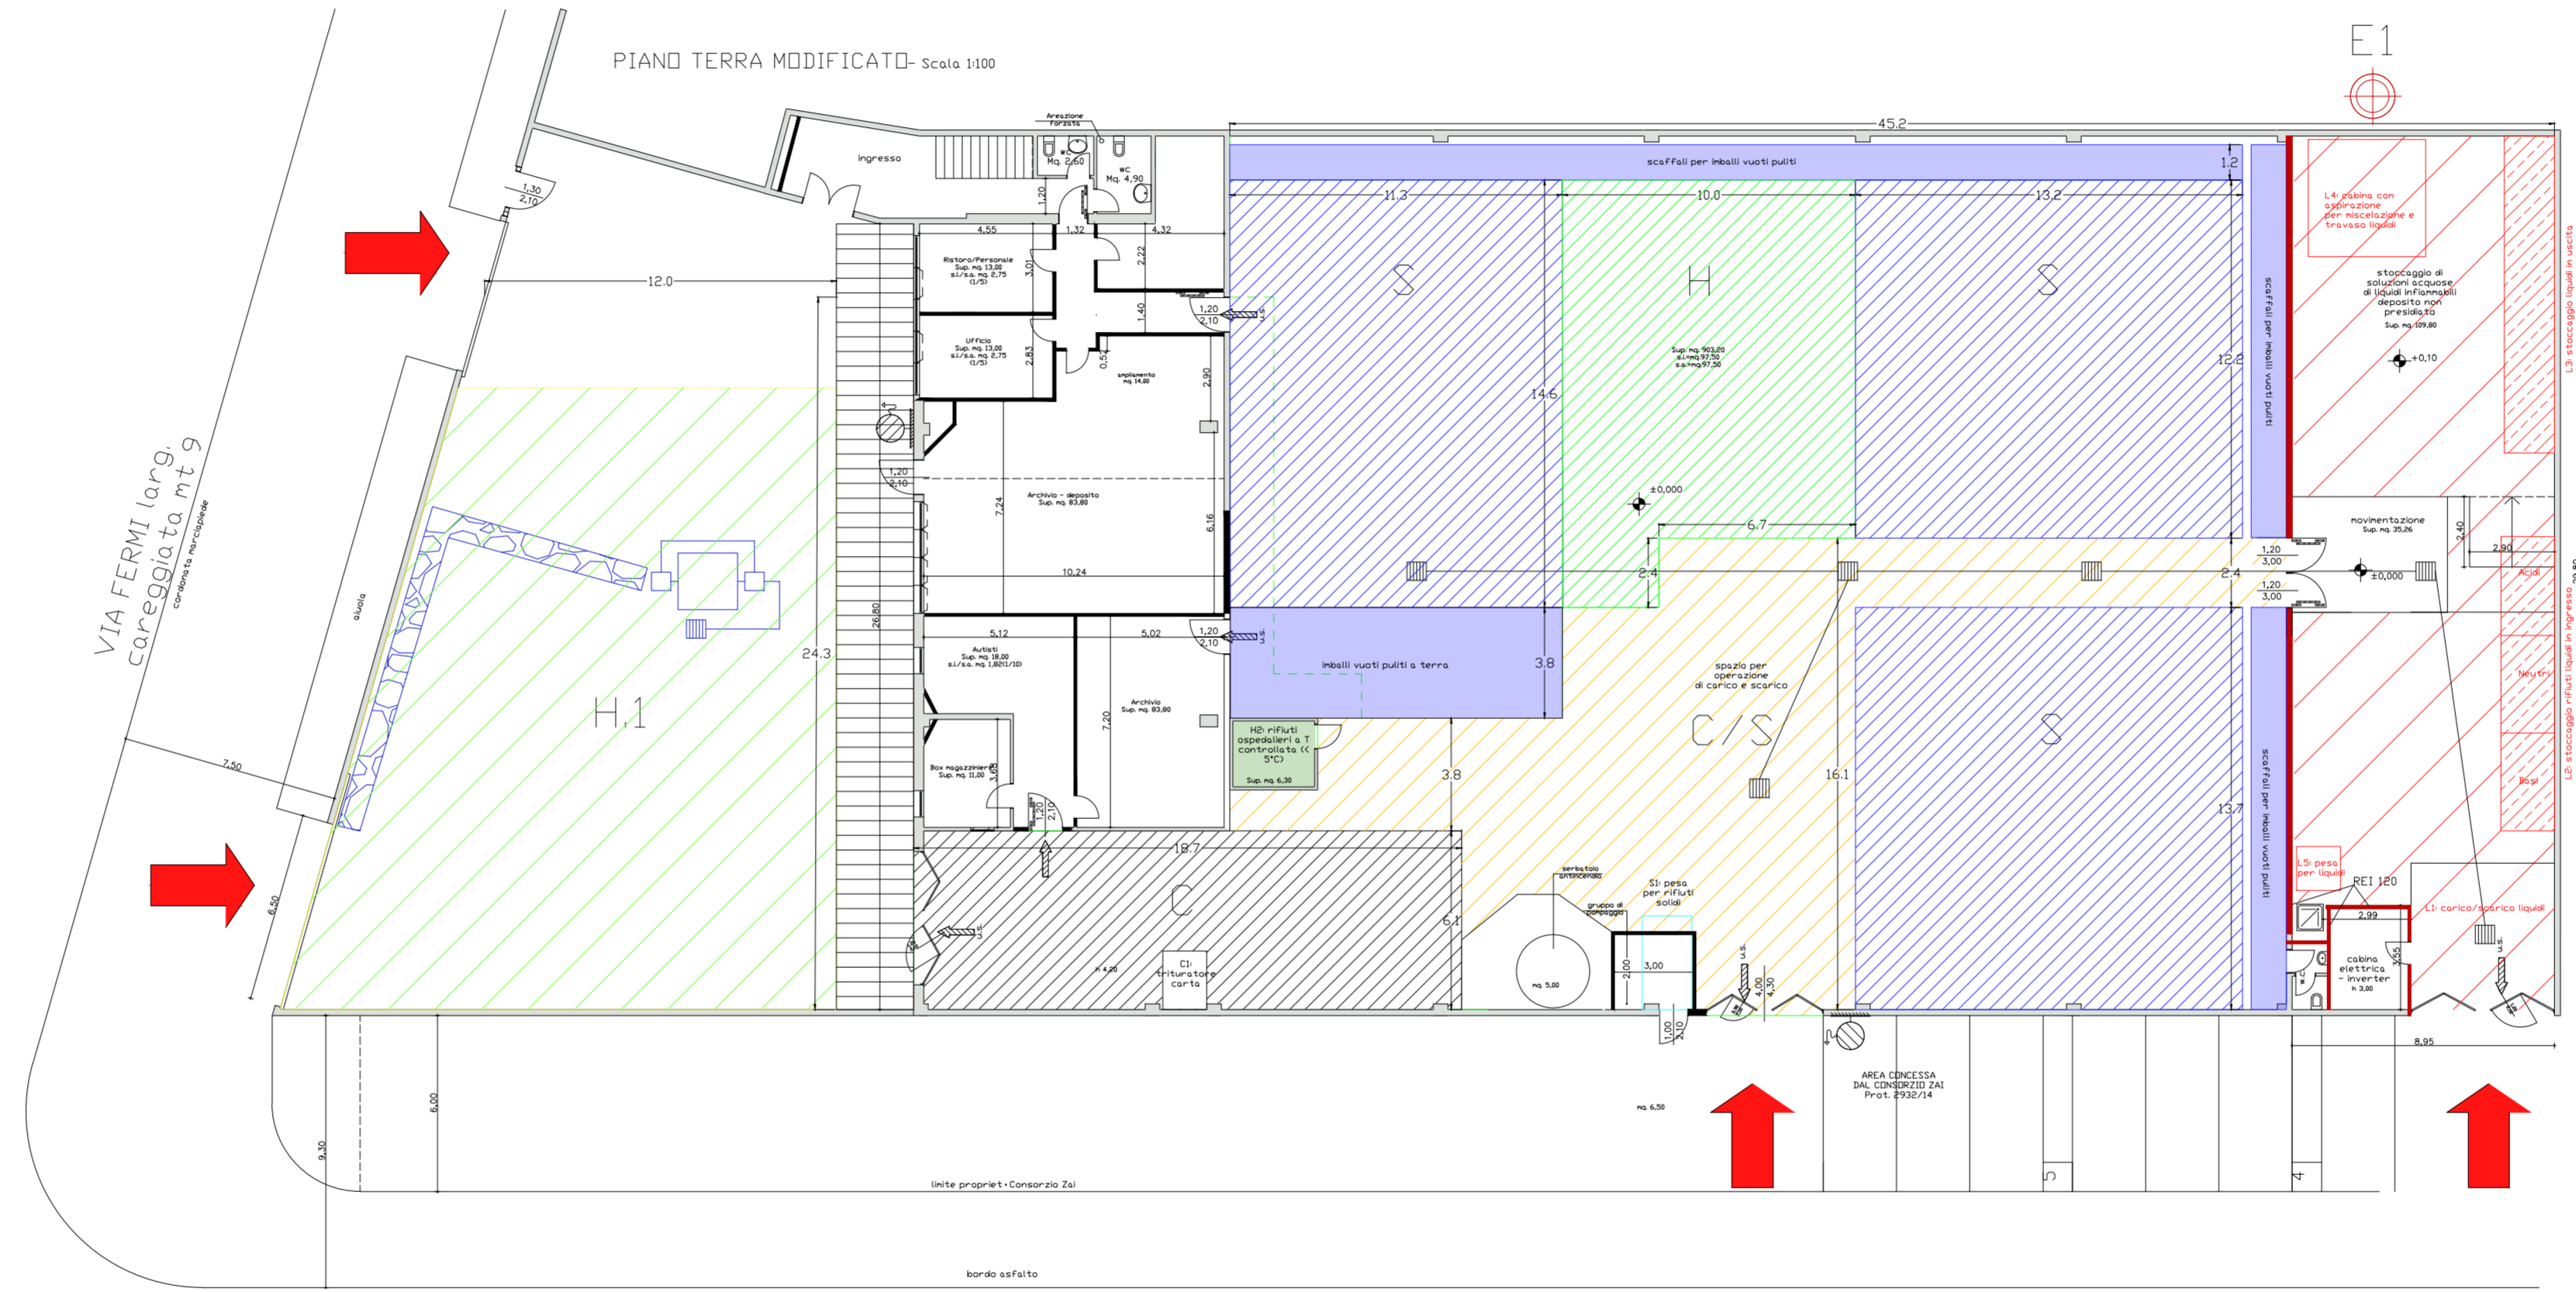


LEGENDA

-  L: stoccaggio liquidi (230 mq)
-  H: stoccaggio rifiuti ospedalieri/farmaceutici (130 mq)
-  H.1: stoccaggio/trasbordo rifiuti ospedalieri/farmaceutici in casse/bilici/furgoni (377 mq)
-  H.2: stoccaggio rifiuti ospedalieri a T controllata (<5°) (6,3 mq)
-  C/S: carico / scarico rifiuti (218 mq)
-  S: stoccaggio rifiuti solidi (507 mq)
-  C: lavorazione e cernita (114 mq)
-  T: tettoia esterna per carico semi-rimorchio (70 mq)
-  I: area per imballaggi vuoti puliti su scaffali (74 mq) e a terra 43 (mq)
-  Accessi Carrai
-  Caditoie di raccolta sversamenti
-  Caditoie di raccolta acque meteoriche
-  Trincea drenante
-  Punto di emissione E1

CODICI CER

-  L: tutti CER con stato fisico "liquido"
-  H / H.2: 18.01.01 18.01.02 18.01.03* 18.01.04 18.01.06* 18.01.07 18.01.08* 18.01.09 18.01.10* 18.02.02* 18.02.03 18.02.05* 18.02.06 18.02.07* 18.02.08 20.01.31* 20.01.32
-  H.1: 180103*, 180202*
-  C/S: tutti i CER con stato fisico "solido"
-  S: tutti i CER con stato fisico "solido"
-  C: tutti i CER con stato fisico "solido"



IL PROGETTISTA

IL DIRETTORE TECNICO



Firma S. F. ARDIZZI n. 700
 Incaricato del
 Ing. S. F. ARDIZZI n. 700
 n. 4 37154

tecno habitat
società di ingegneria

COMMITTENTE: S Eco Servizi Ecologici S.r.l.
 via E. Fermi, 17/b - Verona (Vr)

PROGETTO: MODIFICA NON SOSTANZIALE
 ex art 208 del D.Lgs 152/06 e smi

TITOLO: PLANIMETRIA GENERALE - STATO DI PROGETTO
 LAYOUT RETE ACQUE REFLUE

Data	Nome file	Scala stampa	Scala
Luglio 2020	PROG_LAYOUT_010	1:100	1:100

Descrizione	Disegnato	Verificato	Approvato
Layout	VH	CE	CE

Via Natale Battaglia, 23 - 20127 Milano - tel. 02 2614 8323 - fax 02 2614 5997
 P. IVA - C.F. - ISCR - REG. IMP. - 11718220152 - C.D. A470717 - REA Milano 1492797

TAV. 2