

Progetto per la modifica di impianto di trattamento rifiuti speciali ubicato in Via della Base Goedetica località Ischia di Crociano - Piombino (LI)

Committente: Wecologic srl Loc. Ischia di Crociano snc 57025 - Piombino (LI) Part. I.V.A. 01872830490

Progetto:

UNOAUO architettura e ingegneria Via Roma 68 57125 Livorno (LI) Tel. 3397774336 Arch. Tommaso Del Rio

WECOLOGISTIC

Dott. Ing. Francesco Frosali

Oggetto:

- Planimetria generale degli immobili e delle aree esterne oggetto di intervento

TAV. 11 - Rev. 06


Scala: 1:250

Data: Rev 04 - 22 AGOSTO 2022 Rev 05 - 01 dicembre 2023 Rev 06 - 21 GIUGNO 2023

Nord Geografico

legenda captivare interno capannone:

- vie di esodo e di fuga
- aree di scarico e controllo preliminare dei rifiuti prima del posizionamento interno alla baia
- cordonato carrabile sopraelevato continuo a tenuta liquida con grigliato ispezionabile per raccolta del percolato H battente 15 cm

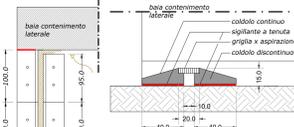


NOTA TECNICA 1

Tutti gli accessi alla porzione di immobile 5e - Si, asservita allo svolgimento delle attività di trattamento dei rifiuti sono dotati di paratie mobili a tenuta stagna che, in caso di eventi meteorici eccezionali o di alluvioni, isolano l'interno del capannone dalle aree esterne

Tabella di verifica parametri areo-illuminanti

Immobil. N°	Località	Descrizione	Categoria	Superficie (mq)	H Locale (m)	Sup. Illuminante (mq)	M3 Volume (m3)				
porzione immobile 5	a	Capannone Magazzino	1	2100	12,5	200	150	175	91	60	87,5
b	Capannone Rifiuti		1	7470	12,5	747	602,2	188	100	100	311,25


Planimetria generale di inquadramento

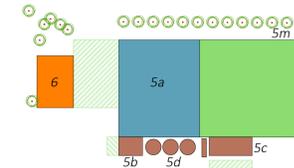


- Immobili asserviti a svolgimento diretto delle attività trattamento rifiuti speciali
- Immobili non utilizzati nell'ambito del trattamento, asserviti allo stoccaggio di rifiuti confezionati pronto destino
- Immobili a supporto e servizio per lo svolgimento delle attività svolte da Wecologic Srl quali: uffici; spogliatoi; refettorio; servizi igienici; locali magazzino
- Immobili non utilizzati dalla Soc. Wecologic in quanto non agibili
- Aree esterne per nuovi impianti industriali asserviti a svolgimento diretto delle attività della Soc. Wecologic srl

- Elenco ed uso degli immobili
- 5a - Immobile deposito utilizzato nell'ambito della logistica spedizione rifiuti
- 5b - locale deposito e trasformatori elettrici
- 5c - locale uffici e gestionale
- 5d - pesa esterna a ponte mobile
- 5e - impianto anticendio serbatoi attività rifiuti speciali
- 5f - locale attrezzatura
- 5g - refettorio, servizi, e spogliatoio
- 5h - servizi igienici in disuso
- 5i - attività rifiuti speciali
- 5m - nuova cabina di trasformazione elettrica MT / BT
- 6 - immobile in disuso


NOTA TECNICA 2  
LE AREE E GLI IMMOBILI CHE SARANNO ASSERVITI AD IMPIANTO DI TRATTAMENTO DEI RIFIUTI SPECIALI SONO ESCLUSIVAMENTE QUELLE INDICATE IN COLORE VERDE

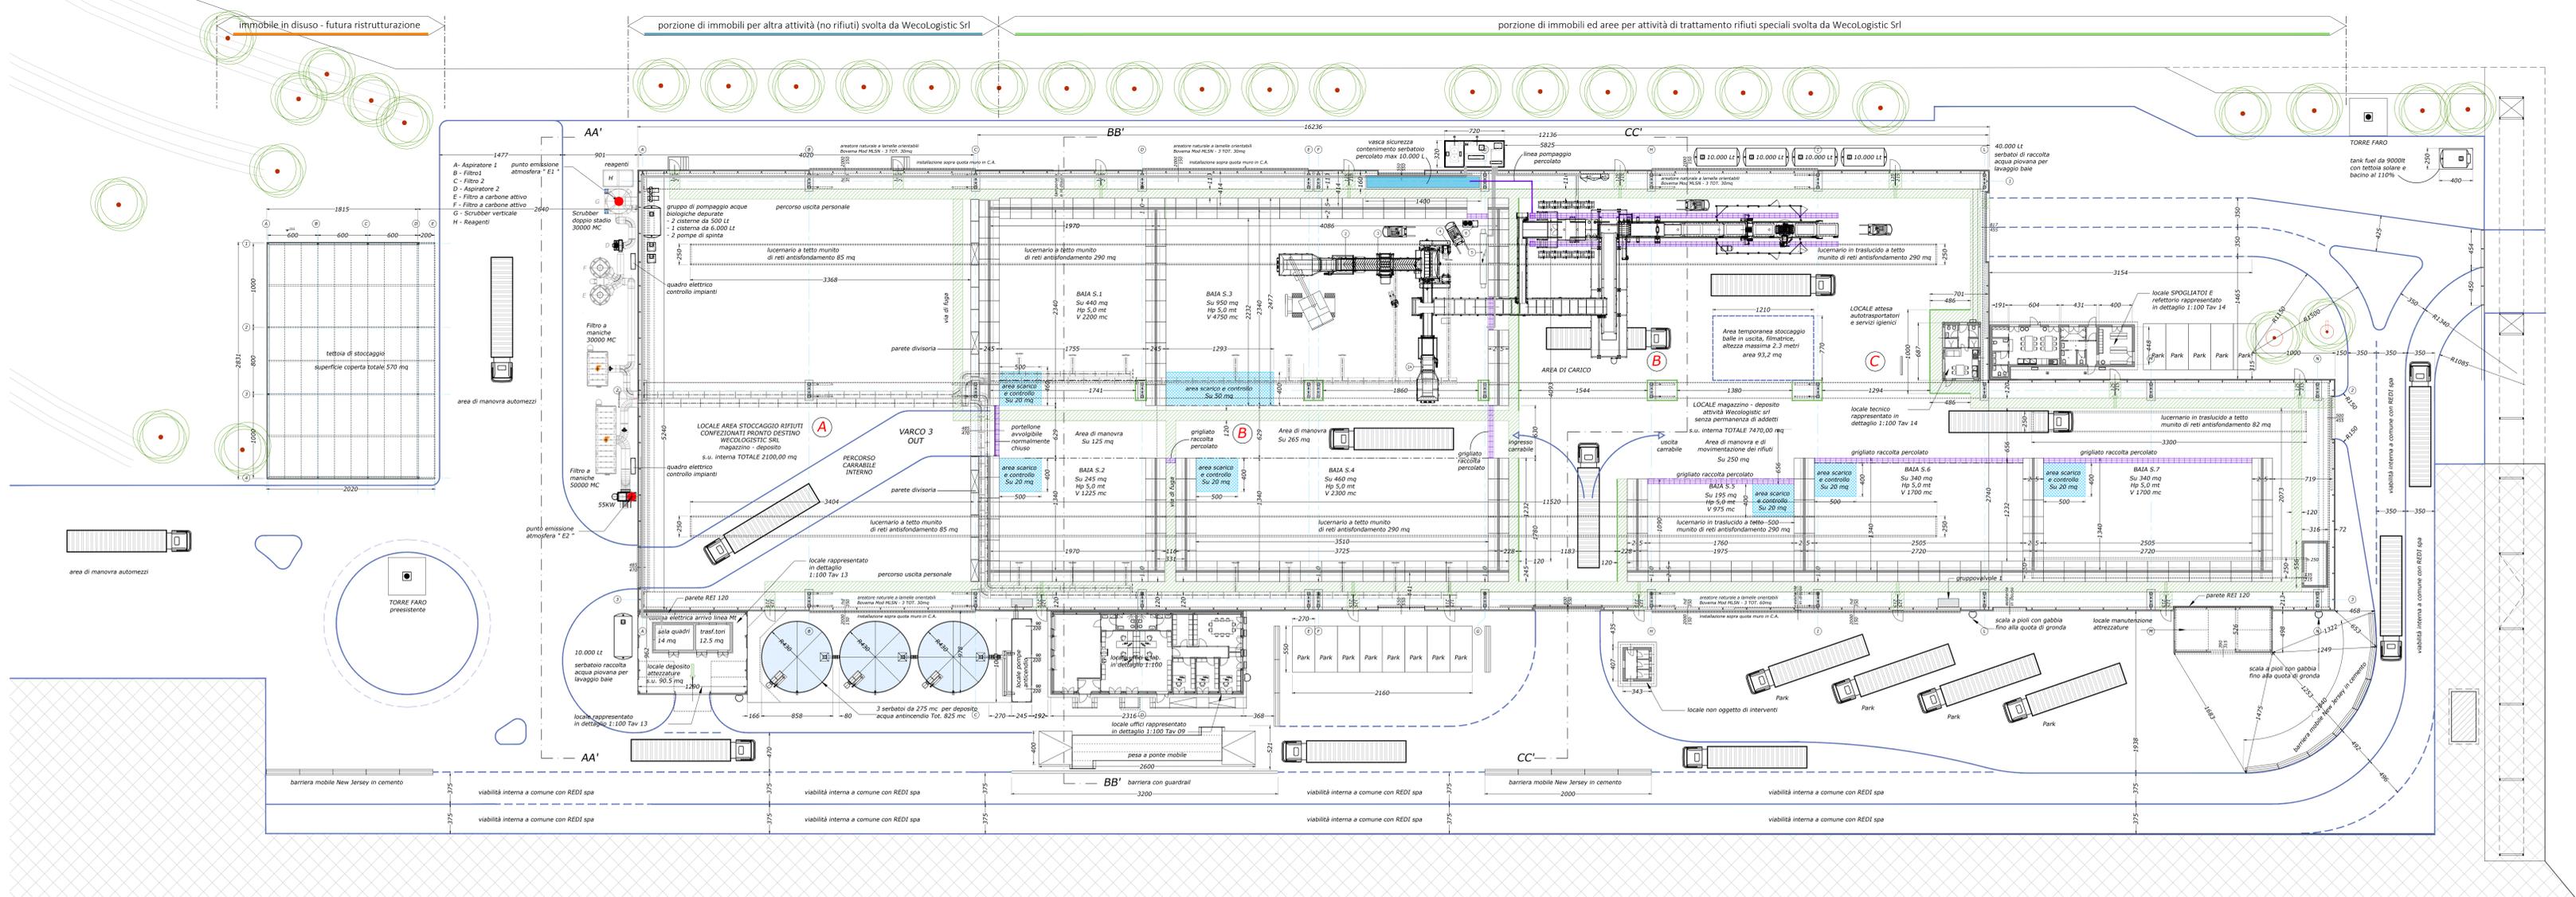

PLANIMETRIA GENERALE SCALA 1:250

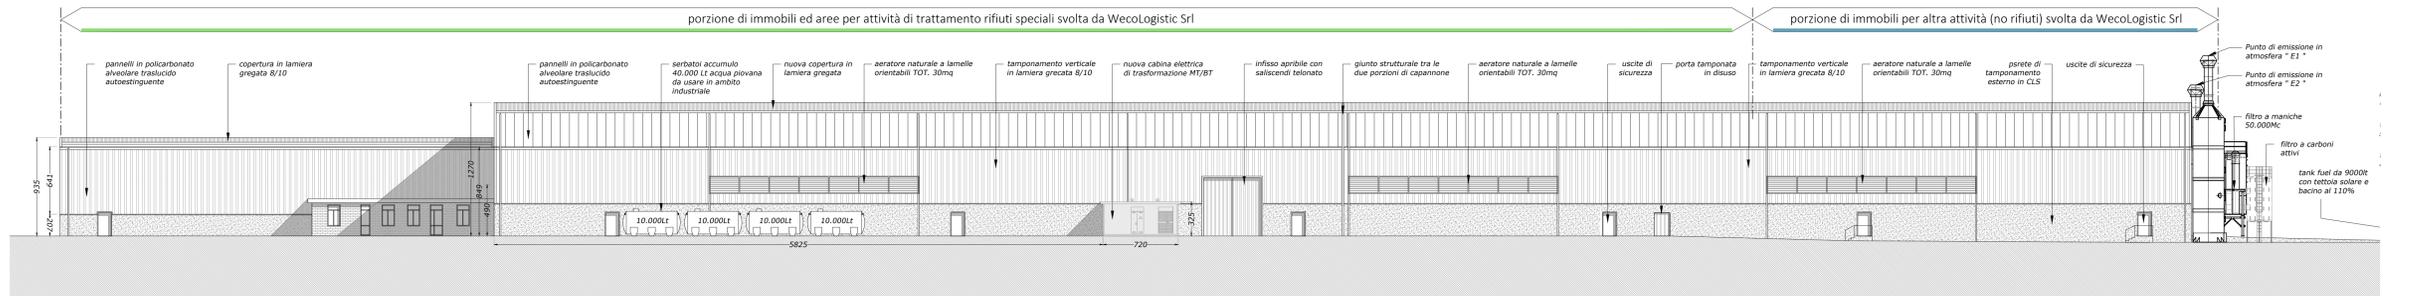

PROSPETTO NORD - VISTA GENERALE SCALA 1:250

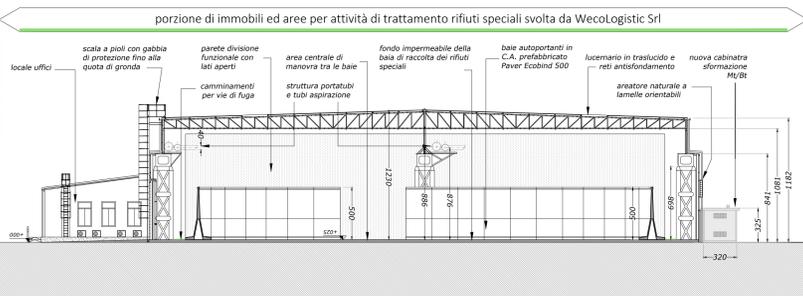

SEZIONE TRASVERSALE CC' - VISTA GENERALE SCALA 1:250