

- RETE FOGNATURA COMUNALE
- - - RETE ACQUE NERE
- - - RETE ACQUE METEORICHE DILAVAMENTO PIAZZALE
- - - RETE ACQUE DI PRIMA PIOGGIA PIAZZOLA DI RIFORNIMENTO
- - - RETE ACQUE DI SECONDA PIOGGIA

- Sf1 SCARICO FINALE ACQUE NERE
- Sf2 SCARICO FINALE ACQUE BIANCHE
- pn PUNTO IN CUI LA RETE DEGLI SCARICHI ESCE DAL PERIMETRO DELL'INSEDIAMENTO
- Sp1/2-AD SCARICO PARZIALE - servizi igienici
- Sp3-MI SCARICO PARZIALE - acque di prima pioggia provenienti dalla superficie scolante della piazzola antistante il distributore
- Sp4-MN SCARICO PARZIALE - acque di seconda pioggia provenienti dalla superficie scolante della piazzola antistante il distributore di gasolio ad uso autotrazione
- Sp5-MN SCARICO PARZIALE - acque meteoriche provenienti dai piazzali e dalla copertura del capannone


CADITOIA GRIGLIATA

- a POZZETTO SEPARATORE 1° E 2° PIOGGIA
- b VALVOLA MOTORIZZATA CON ATTUATORE ELETTRICO
- c VASCA DI ACCUMULO E SEDIMENTAZIONE
- d DISOLEATORE CLASSE I E MISURATORE PORTATA
- e POZZETTO DI CAMPIONAMENTO

Aree	Rifiuti	Superfici (m ²)	Capacità di stoccaggio istantanea		Operazioni
			m ³	t	
A1*	liquidi non pericolosi	56	20	20	R13/D15
A2*	solidi non pericolosi	120	120	18,5	R13/D15
A3*	RAEE non pericolosi	25	20	1,5	R13
A4*	liquidi pericolosi	41	20	20	R13/D15
A5*	solidi pericolosi	90	115	40	R13/D15
A6*	RAEE pericolosi**	15	12	1,5	R13
A7	rifiuti sanitari a rischio infettivo e rifiuti sanitari che richiedono particolari sistemi di gestione	380	900	43,5	R13/D15
tot			1207	145	
tot NP			160	40	
tot P			1047	105	

*Stoccaggio rifiuti conto terzi o stoccaggio/deposito temporaneo dei rifiuti decadenti dalle attività in impianto
 **1 RAEE pericolosi destinati a smaltimento vengono stoccati in area A5

Rifiuti	P		NP	
	m ³	t	m ³	t
tot in R13	12	1,5	20	1,5
tot in R13/D15	1035	103,5	140	38,5

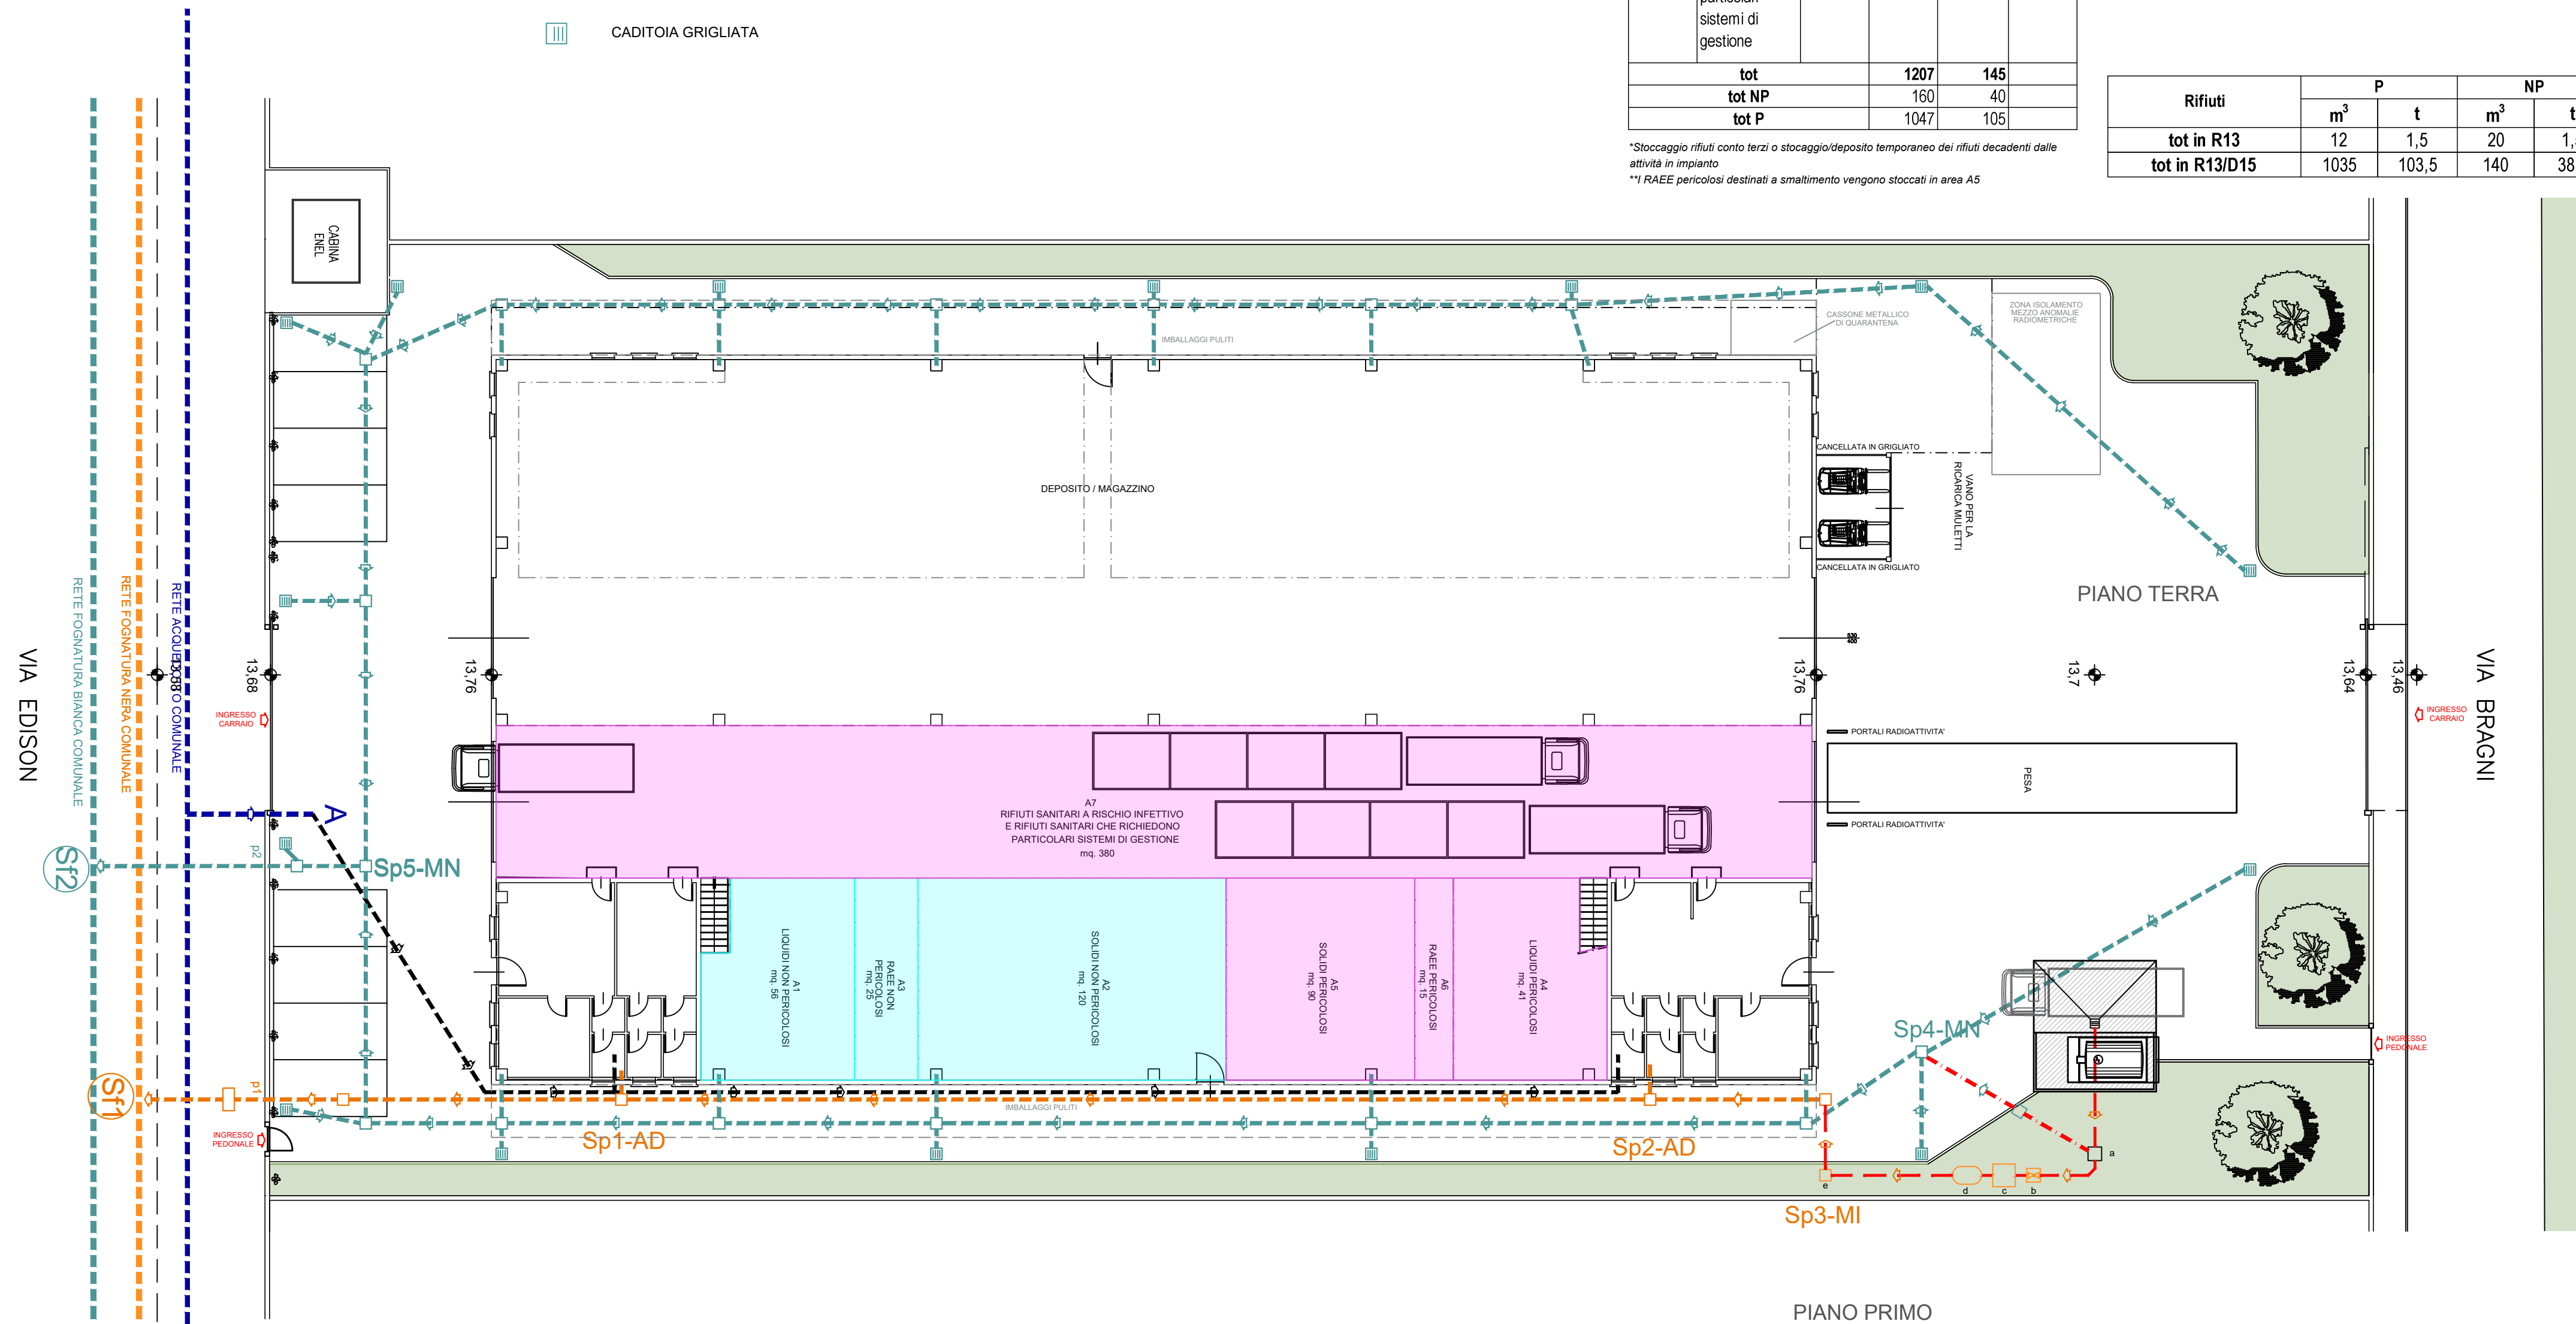

DIRETTORE TECNICO

Eco Eridania spa
 Direttore Tecnico
 Ing. Cristian Azara

PROGETTISTA



tecno habitat
 società di ingegneria

COMMITTENTE ECO ERIDANIA S.p.A.
 Via Thomas Edison 24 - Cadoneghe (PD)

PROGETTO RIESAME AUTORIZZAZIONE INTEGRATA AMBIENTALE (ex art. 29 octies D.Lgs 152/06)

TITOLO Planimetria generale - layout e rete scarichi

tav 1

Data	Nome file	Scala stampa	Scala
Ago 2023	ECOERIDANIA_Cadoneghe_riesame_08_23.dwg	1:1	1:200
Descrizione	Disegnato	Verificato	Approvato
Layout e reti	VM	SC	SC

tecno habitat s.r.l.
 Via Natale Battaglia, 22 - 20127 Milano - tel. 02 2614 8322 - fax 02 2614 5697
 thmi@tecnohabitat.com - tecnomi@pec.it - www.tecnohabitat.com
 P. IVA · C.F. · ISCR. REG. IMP. 11718220152 · C.D. A4707H7 · REA Milano 1492797

Questo documento contiene informazioni di proprietà di tecno habitat s.r.l. e deve essere utilizzato esclusivamente dal destinatario in relazione alle finalità per le quali è stato ricevuto. È vietata qualsiasi forma di riproduzione e di divulgazione senza l'esplicito consenso di tecno habitat s.r.l. This document contains informations belonging to tecno habitat s.r.l. and it will have to be used exclusively for the purposes for which it has been furnished. Whatever shape of spreading or reproduction without the written permission of tecno habitat s.r.l. is prohibited.