PROVINCIA DI CAGLIARI-PROVINCIA DE CASTEDDU
Settore Ecologia e Protezione Civile

SOCIETA' ECO TRAVEL S.r.l.

AUTORIZZAZIONE INTEGRATA AMBIENTALE

(D.Lgs. 18.02.2005, n. 59)

Allegato 2

Planimetria

(Determinazione Dirigenziale n. 66 del 23/03/2010)

PLANIMETRIA - IMPIANTO DI TERMODISTRUZIONE DI RIFIUTI SPECIALI E PERICOLOSI

Via Caduti di Nassiria, - ELMAS (CA)

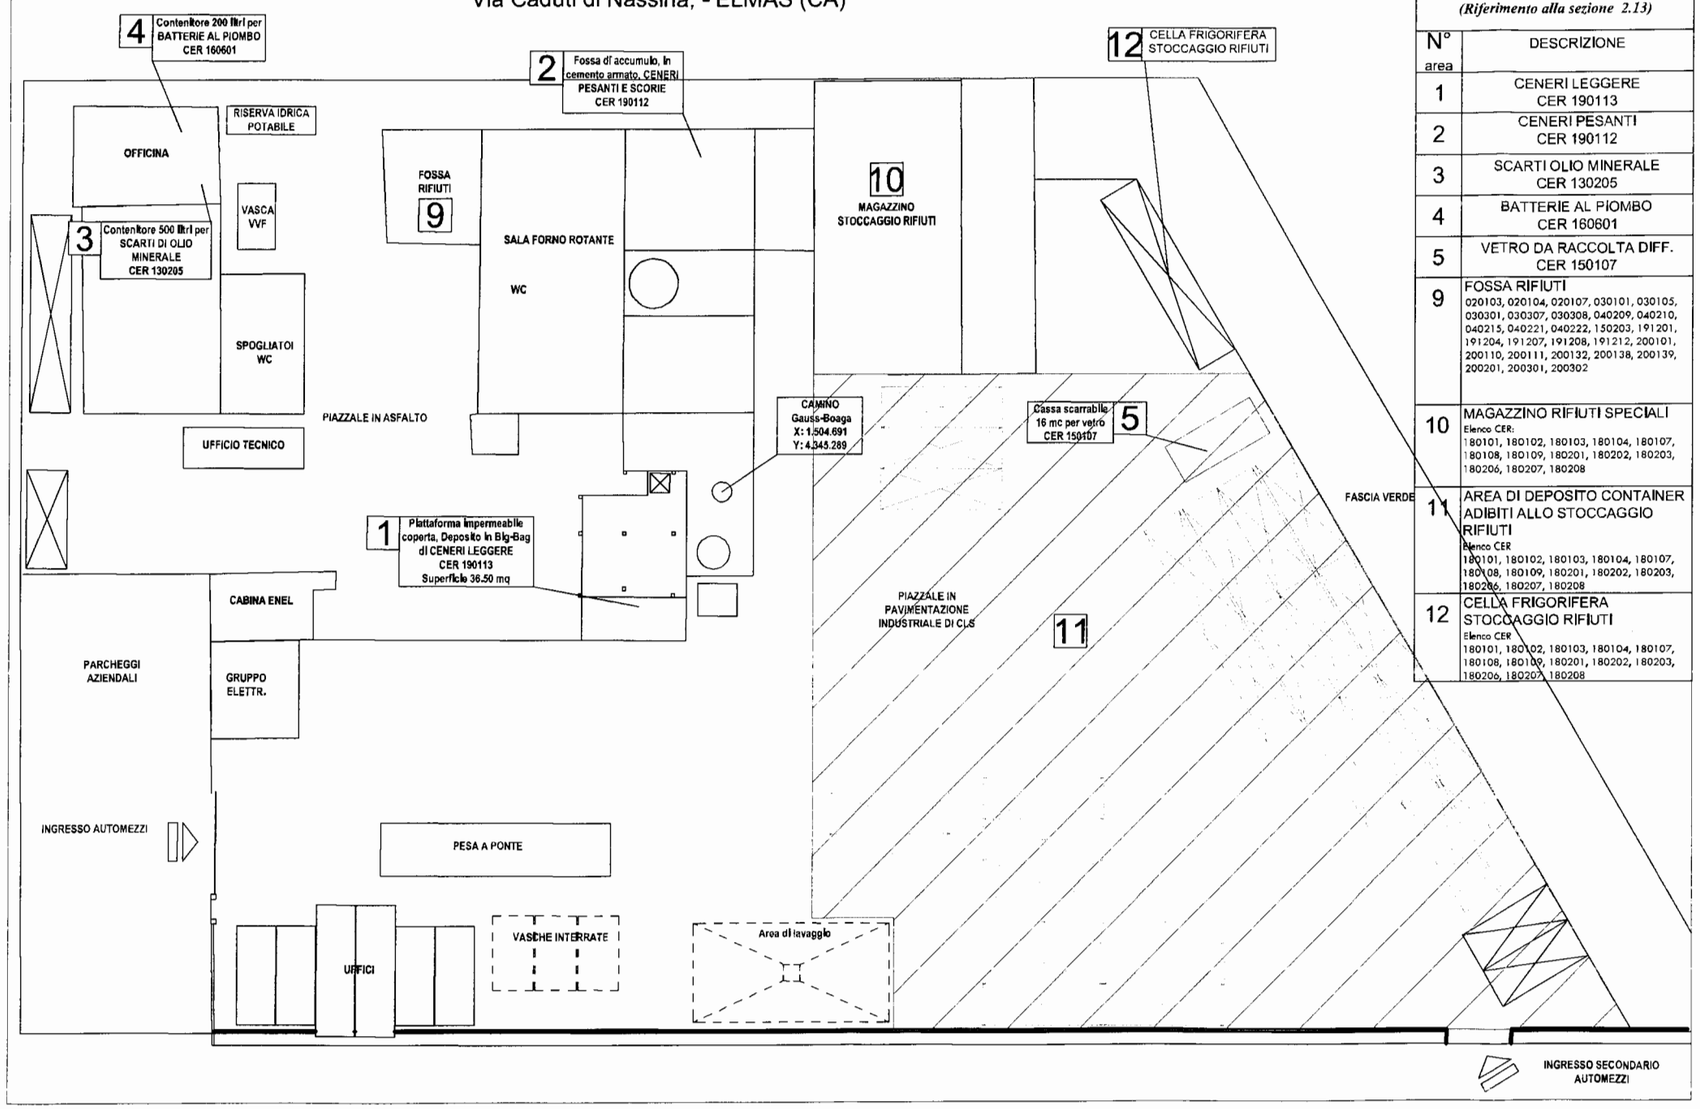

Allegato 2e *Scala 1:250*

Planimetria aree di stoccaggio di rifiuti

(Riferimento alla sezione 2.13)

N° area	DESCRIZIONE
1	CENERI LEGGERE CER 190113
2	CENERI PESANTI CER 190112
3	SCARTI OLIO MINERALE CER 130205
4	BATTERIE AL PIOMBO CER 160601
5	VETRO DA RACCOLTA DIFF. CER 150107
9	FOSSA RIFIUTI 020103, 020104, 020107, 030101, 030105, 030301, 030307, 030308, 040209, 040210, 040215, 040221, 040222, 150203, 191201, 191204, 191207, 191208, 191212, 200101, 200110, 200111, 200132, 200138, 200139, 200201, 200301, 200302
10	MAGAZZINO RIFIUTI SPECIALI Elenco CER: 180101, 180102, 180103, 180104, 180107, 180108, 180109, 180201, 180202, 180203, 180206, 180207, 180208
11	AREA DI DEPOSITO CONTAINER ADIBITI ALLO STOCCAGGIO RIFIUTI Elenco CER 180101, 180102, 180103, 180104, 180107, 180108, 180109, 180201, 180202, 180203, 180206, 180207, 180208
12	CELLA FRIGORIFERA STOCCAGGIO RIFIUTI Elenco CER 180101, 180102, 180103, 180104, 180107, 180108, 180109, 180201, 180202, 180203, 180206, 180207, 180208