


legenda captivare interno capannone:

- vie di esodo e di fuga
- aree di scarico e controllo preliminare dei rifiuti prima del posizionamento interno alla baia
- cordonato carrabile sopraelevato continuo a tenuta liquida con grigliato ispezionabile per raccolta del percolato H battente 15 cm

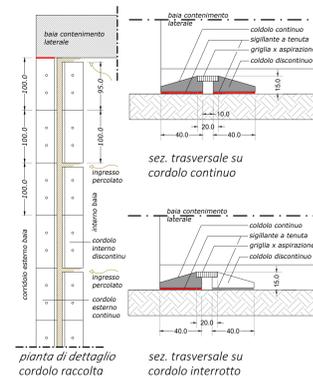


NOTA TECNICA 1

Tutti gli accessi alla porzione di immobile 5e - Si, asservita allo svolgimento delle attività di trattamento dei rifiuti sono dotati di paratie mobili a tenuta stagna che, in caso di eventi meteorici eccezionali o di alluvioni, isolano l'interno del capannone dalle aree esterne

Tabella di verifica parametri aree-illuminanti


Immobilie	N° locali	Descrizione	Categoria Locale	Sup. Usile (mq)	N° Locali	Sup. Ruminante (mq)	M3 verticali (M3)	M3 orizzontali (M3)	M3 di riserva (M3)	M3 di servizio (M3)	M3 di deposito (M3)	M3 di deposito (M3)
porzione immobile 5	1	Capannone Magazzino	1	2100	12,3	206	180	175	31	60	87,5	87,5
porzione immobile 5	1	Capannone Rifiuti	1	7470	12,3	206	180	175	31	60	87,5	87,5

Planimetria generale di inquadramento

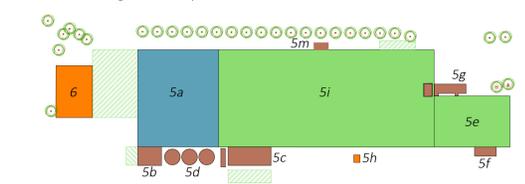


- Immobili asserviti a svolgimento diretto delle attività trattamento rifiuti speciali
 - Immobili non utilizzati nell'ambito del trattamento, asserviti allo stoccaggio di rifiuti confezionati pronto destino
 - Immobili a supporto e servizio per lo svolgimento delle attività svolte da WECOLOGISTIC Srl quali: uffici; spogliatoi; refettorio; servizi igienici; locali magazzino
 - Immobili non utilizzati dalla Soc. Wecologicistic in quanto non agibili
 - Aree esterne per nuovi impianti industriali asserviti a svolgimento diretto delle attività della soc. WECOLOGISTIC srl
- Elenco ed uso degli immobili
- 5a - immobile deposito utilizzato nell'ambito della logistica spedizione rifiuti
 - 5b - locale deposito e trasformatori elettrici
 - 5c - locale uffici e gestionale pesa esterna a porte mobile impianto anticondimento serbatoi attività rifiuti speciali
 - 5d - locale attrezzature
 - 5e - refettorio, servizi, e spogliatoio servizi igienici in disuso
 - 5f - attività rifiuti speciali nuova cabina di trasformazione elettrica M/Bt
 - 5g - immobile in disuso


NOTA TECNICA 2
LE AREE E GLI IMMOBILI CHE SARANNO ASSERVITI AD IMPIANTO DI TRATTAMENTO DEI RIFIUTI SPECIALI SONO QUELLE INDICATE IN COLORE VERDE

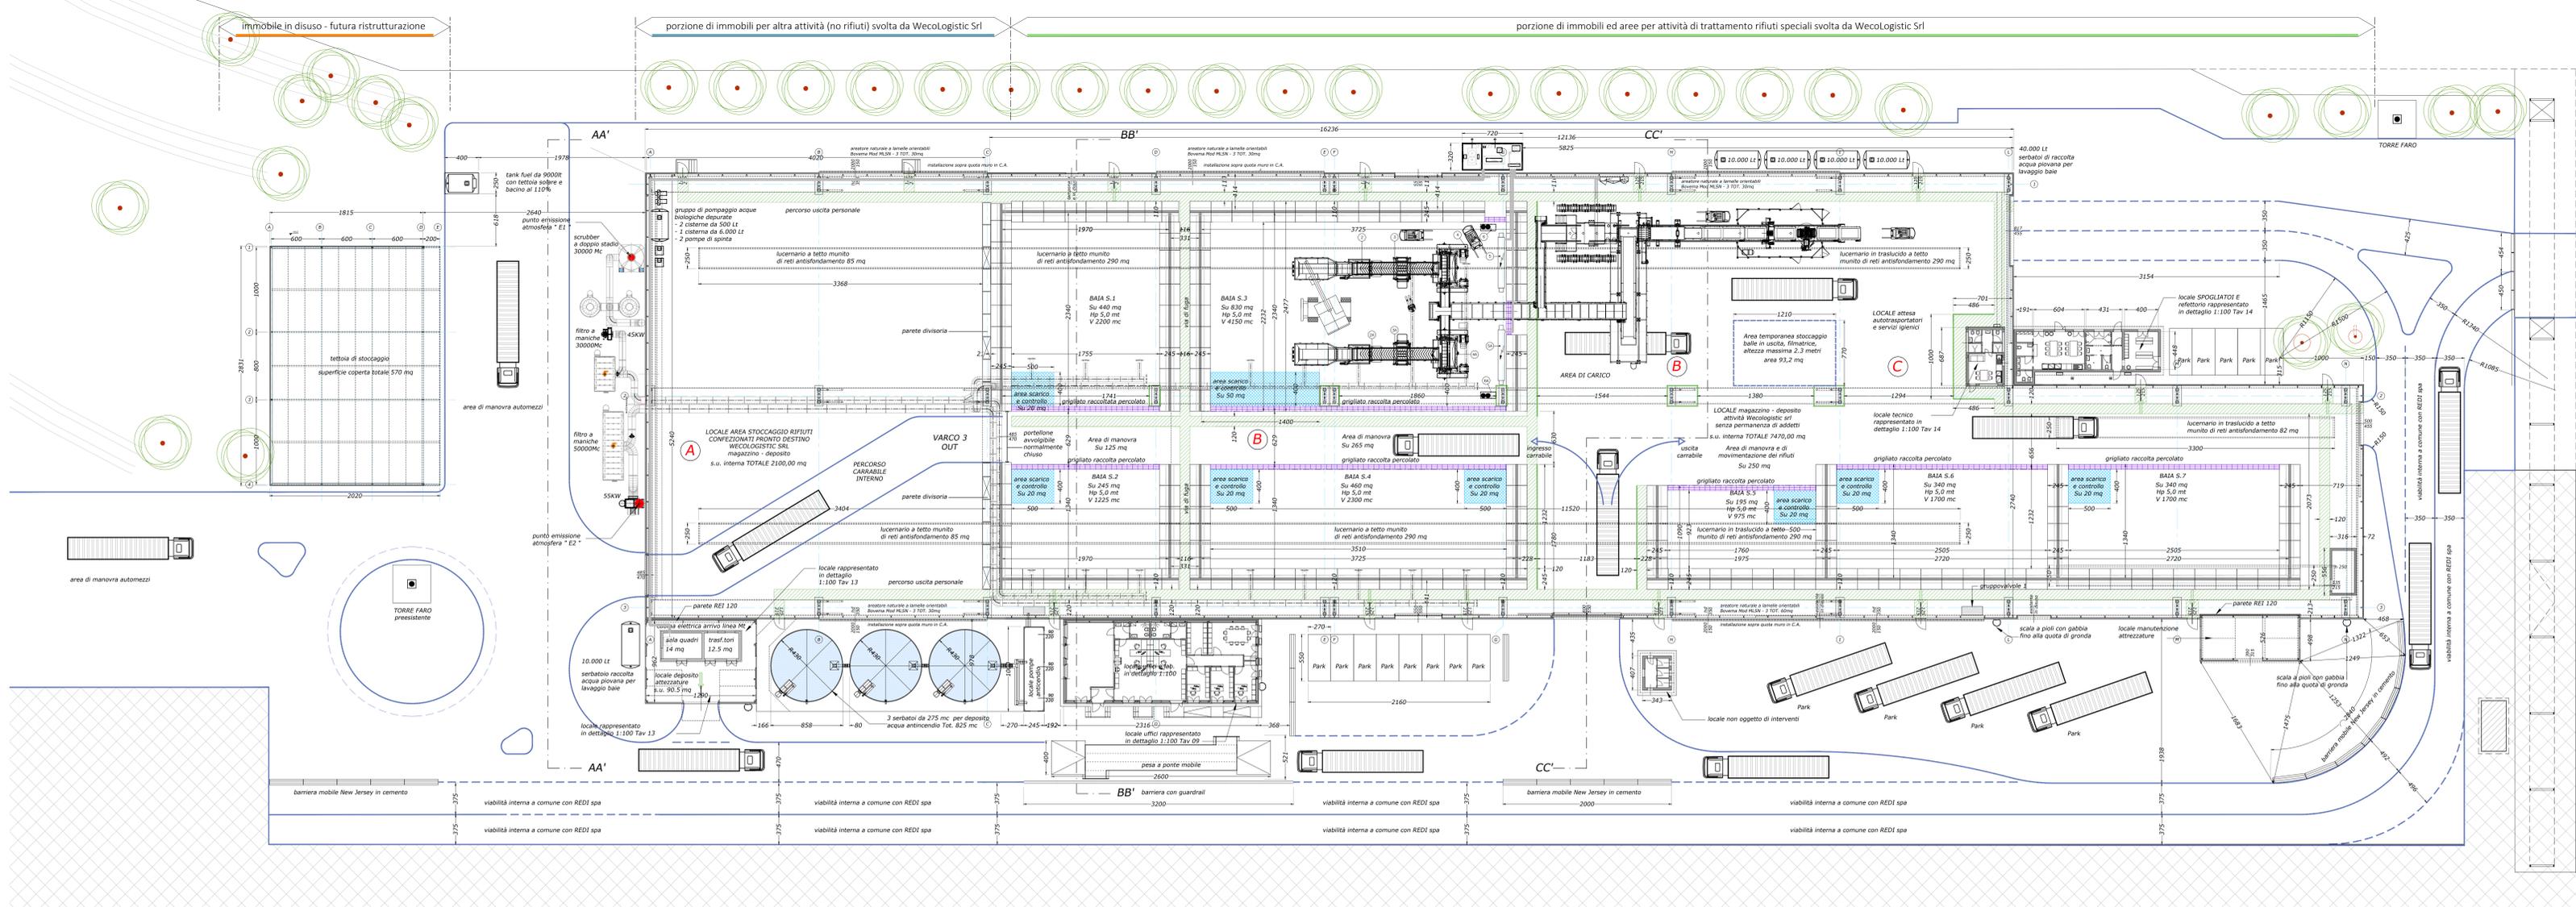

PLANIMETRIA GENERALE SCALA 1:250

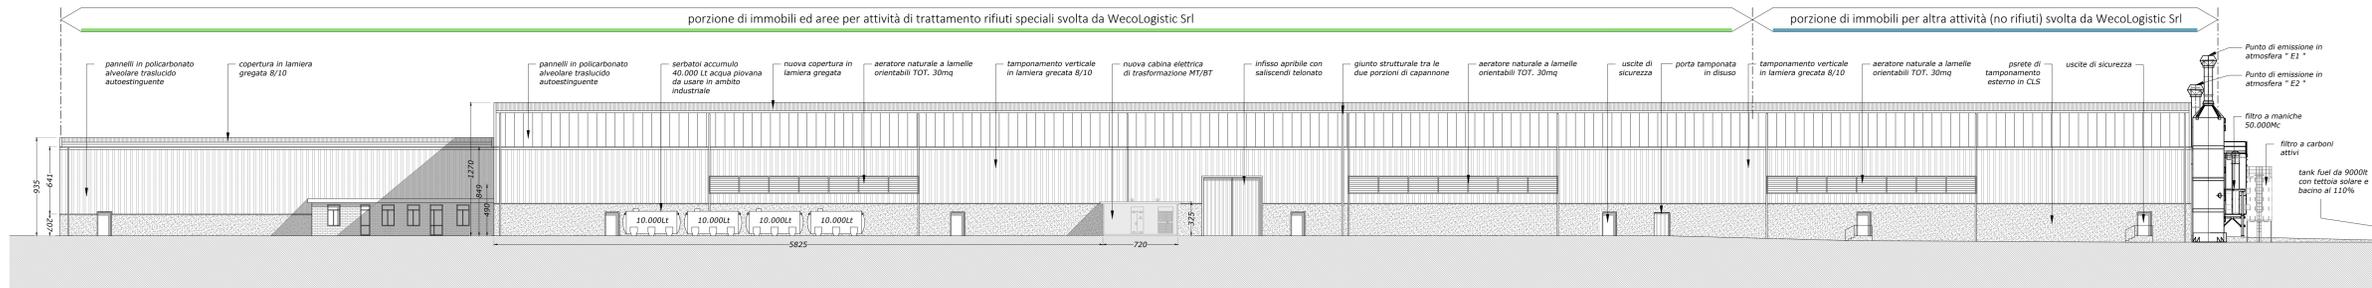

PROSPETTO NORD - VISTA GENERALE SCALA 1:250

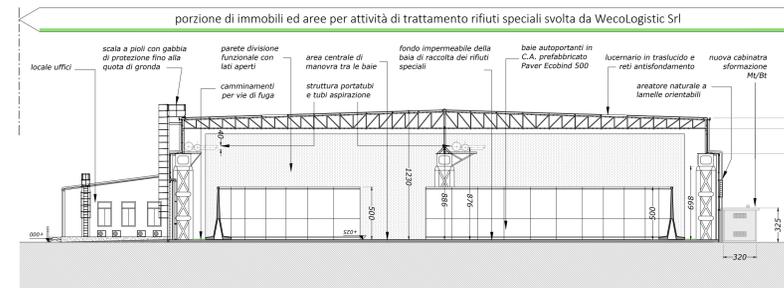

SEZIONE TRASVERSALE CC' - VISTA GENERALE SCALA 1:250